


AUFMASS

duraproof

Kunde: XY
Kommission: Musterdach
Datum:
Dicke: 1,3 / 1,5 mm
Qualität: NOVOPROOF DA-P
gez.: Glod (BDT) Maßstab: 1:100

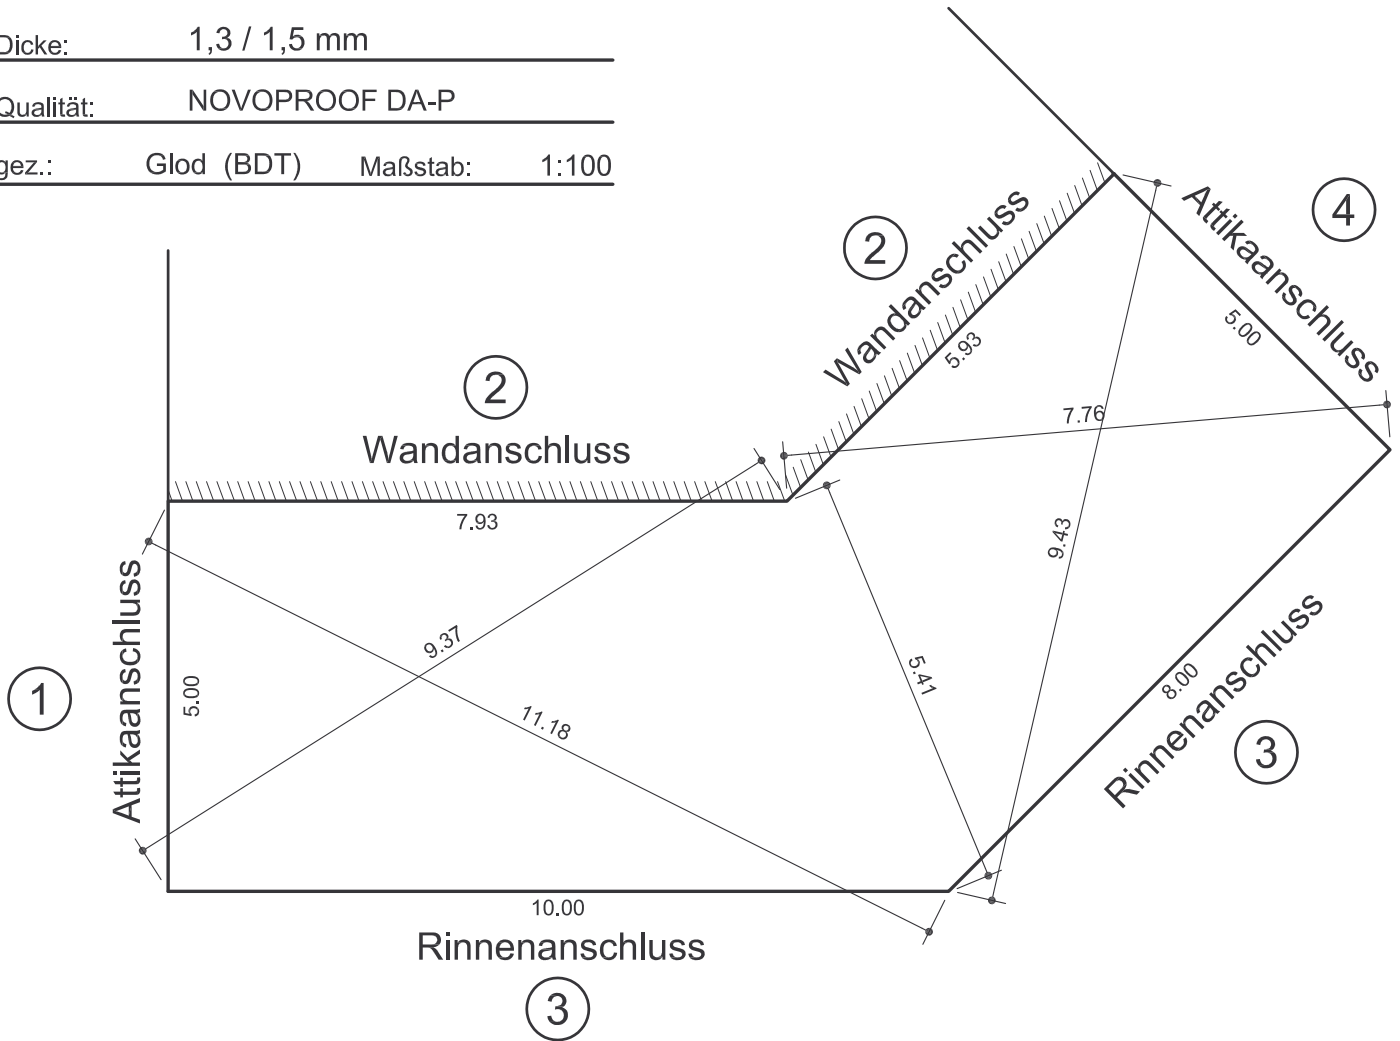

ANSCHLUSSDETAILS

